


**Agenzia del Territorio  
CATASTO FABBRICATI  
Ufficio Provinciale di  
Pistoia**

Dichiarazione protocollo n. \_\_\_\_\_ del \_\_\_\_\_  
 Planimetria di u.i.u. in Comune di Lamporecchio  
 Via Di Varignano \_\_\_\_\_ civ. \_\_\_\_\_


Identificativi Catastali:  
 Sezione:  
 Foglio: 11  
 Particella: 656  
 Subalterno: 3

Compilata da:  
 Pinochi Dorlano  
 Iscritto all'albo:  
 Geometri  
 Prov. Pistoia N. 696


Scheda n. 1 Scala 1:200

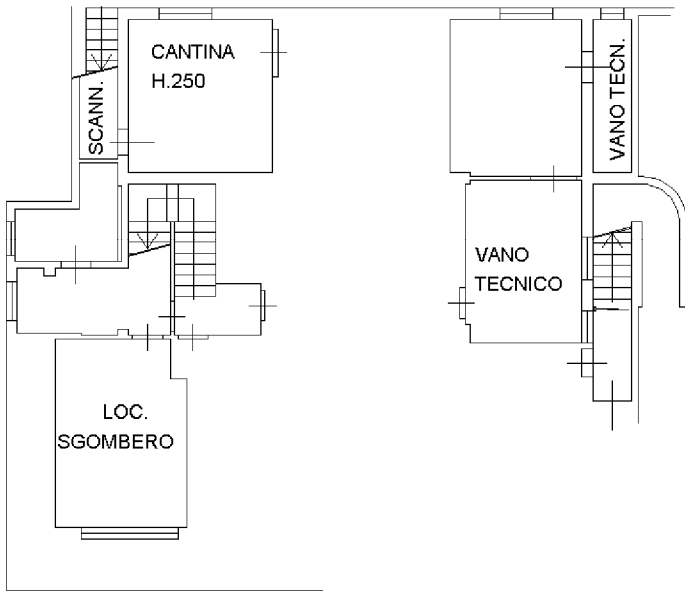


**PIANO SEMINTERRATO**

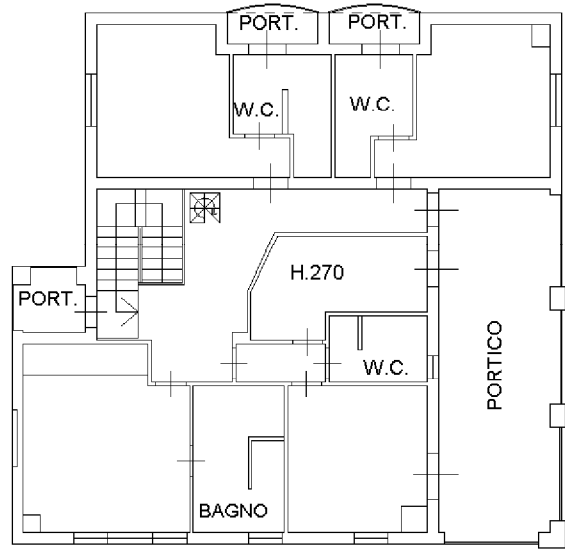

**PIANO PRIMO**

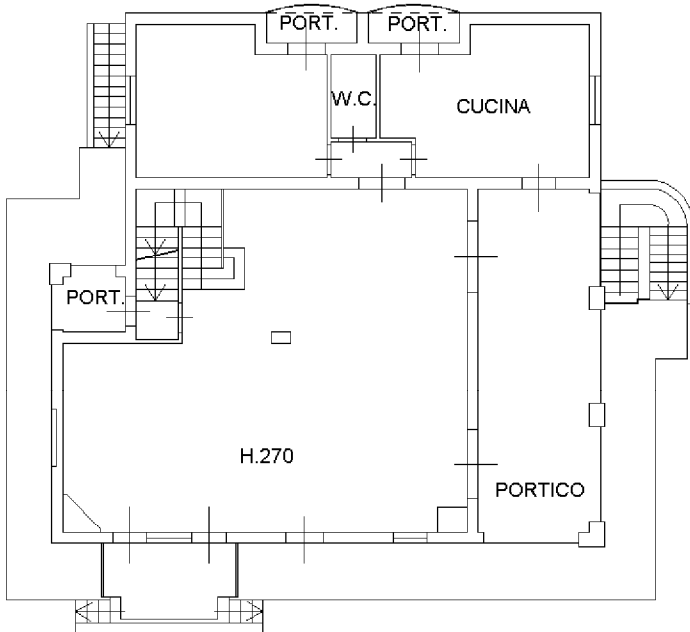

**PIANO TERRA**

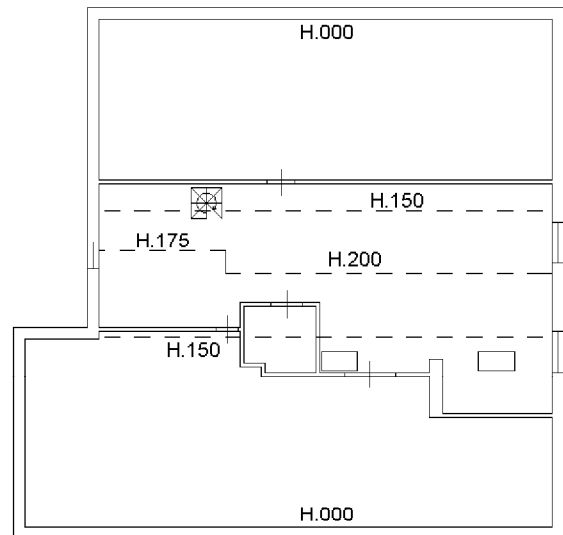

**PIANO SECONDO  
(SOFFITTA)**

