


**Agenzia del Territorio
CATASTO FABBRICATI
Ufficio Provinciale di
Pistoia**

Dichiarazione protocollo n. _____ del _____
 Planimetria di u.i.u. in Comune di Lamporecchio
 Via Di Varignano _____ civ. _____


Identificativi Catastali:
 Sezione:
 Foglio: 11
 Particella: 656
 Subalterno: 3

Compilata da:
 Pinochi Dorlano
 Iscritto all'albo:
 Geometri
 Prov. Pistoia N. 696


Scheda n. 1 Scala 1:200

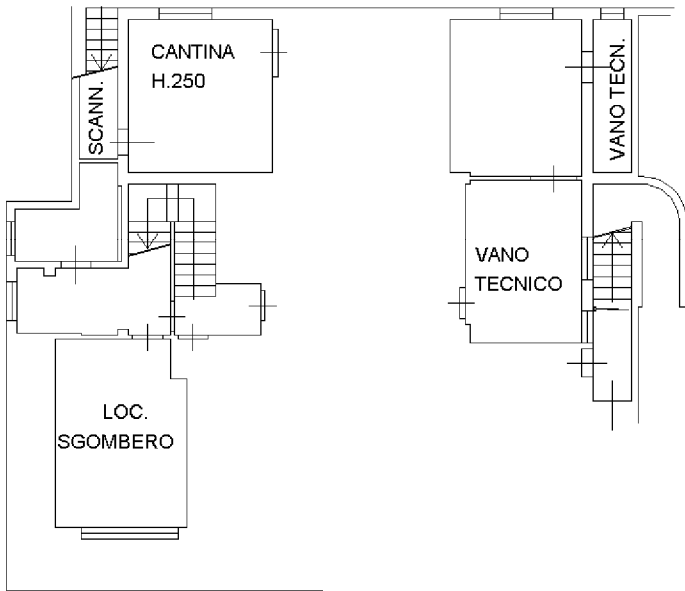


PIANO SEMINTERRATO

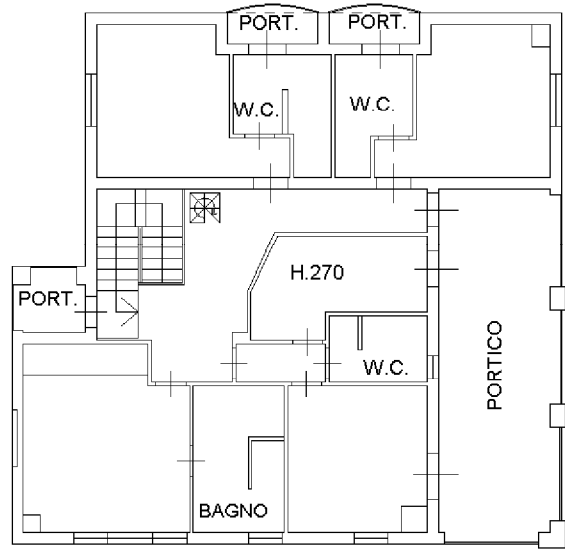

PIANO PRIMO

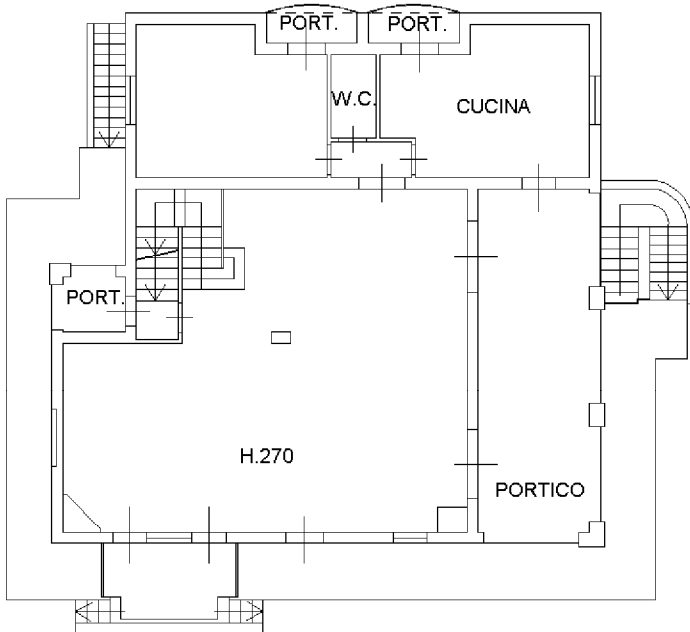

PIANO TERRA

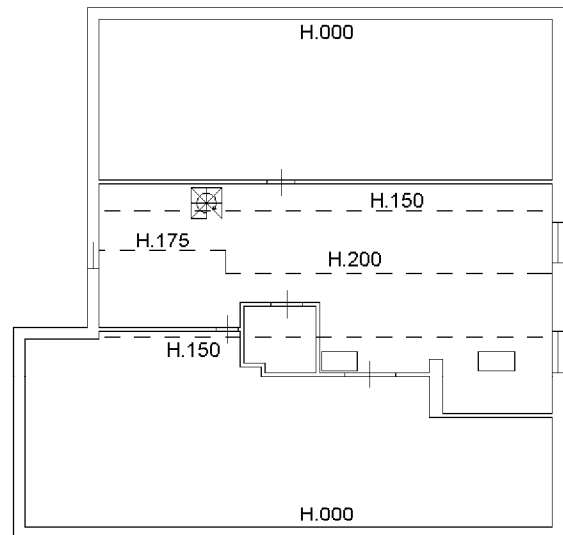

**PIANO SECONDO
(SOFFITTA)**

